04000372401010012

ΕΦΗΜΕΡΙΣ ΤΗΣ ΚΥΒΕΡΝΗΣΕΩΣ

ΤΗΣ ΕΛΛΗΝΙΚΗΣ ΔΗΜΟΚΡΑΤΙΑΣ

ΤΕΥΧΟΣ ΤΕΤΑΡΤΟ **Αρ. Φύλλου 37**

24 Ιανουαρίου 2001

ΑΠΟΦΑΣΕΙΣ

Αριθ. 4181/οικ.

Κύρωση πινακίδων Εφαρμογής Πολεοδομικής Μελέτης Επέκτασης σχεδίου Πόλης Βόνιτσας Ν. Αιτωλοακαρνανίας στην ιδιοκτησία Λάμπρου Δέλλα & Ελπινίκης Κουκουβίνου (περιοχή Ζάχαρη).

Ο ΝΟΜΑΡΧΗΣ ΑΙΤΩΛΙΑΣ & ΑΚΑΡΝΑΝΙΑΣ

Έχοντας υπόψη:

1) Τις δ/ξεις του από 17.7.23 Ν.Δ. «περί σχεδίων πόλεων» κ.τ.λ. και ειδικώτερα τα άρθρα 4 παρ. 1, 2 & 5 παρ. 1.

2) Τις δ/ξεις του Π.Δ. 3/22.4.29 και ειδικώτερα το άρθρο 18 παρ. 6, 7 αυτού.

3) Το άρθρο 155 παρ. 3 του Κώδικα Βασικής Πολεοδομικής Νομοθεσίας (ΦΕΚ 580/Δ/27.7.99).

4) Του Ν. 2052/92 και ειδικώτερα το άρθρο 8 παρ. 9.

5) Το ΦΕΚ 358/Δ/21.5.99 με το οποίο εγκρίθηκε η πολεοδομική μελέτη της έκτασης ιδιοκτησίας Λάμπρου Δέλλα και Ελπινίκης Κουκουβίνου στη θέση Ζάχαρη του Δήμου Βόνιτσας.

6) Τις δ/ξεις του Ν. 2218/94 (ΦΕΚ 90/Α/13.6.94) και του Ν. 2240/94 (ΦΕΚ 153/Α/16.9.94) «περί Νομ/κής Αυτοδ/σης».

7) Το ΦΕΚ 355/Β/4.5.95 «Δημοσίευση Οργανισμού Νομ/κής Αυτοδ/σης Αιτωλ/νίας».

8) Την υπ' αριθ. 4070/00 Απόφαση Νομάρχη «περί ανάθεσης αρμοδιοτήτων στους βοηθούς Νομάρχη».

9) Τις δ/ξεις του άρθρου 29Α του Ν. 1558/85 όπως αυτό προστέθηκε με το άρθρο 27 του Ν. 2081/92 (ΦΕΚ 154/Α΄) και ότι από τις δ/ξεις αυτής της απόφασης δεν προκαλείται δαπάνη σε βάρος του κρατικού προϋπολογισμού.

10) Την σύμφωνη γνωμοδότηση του Συμβουλίου ΧΟΠ του Νομού όπως διατυπώθηκε στην 14/00 πράξη του θέμα 3ον αυτού, αποφασίζουμε:

Κυρώνουμε τις πινακίδες της μελέτης εφαρμογής της ιδιοκτησίας Λάμπρου Δέλλα και Ελπινίκης Κουκουβίνου στη Βόνιτσα Ν. Αιτωλ/νίας και στη θέση Ζάχαρη.

Η απόφαση αυτή να δημοσιευθεί στην Εφημερίδα της Κυβερνήσεως.

Μεσολόγγι, 15 Δεκεμβρίου 2000

Ο Βοηθός Νομάρχη

ΔΗΜΗΤΡΙΟΣ ΓΕΡΟΠΑΝΤΑΣ

ΕΛΛΗΝΙΚΗ ΔΗΜΟΚΡΑΤΙΑ
ΝΟΜΟΣ ΑΙΤΩΛ/ΝΙΑΣ
Δ/ΝΣΗ ΤΕΧΝΙΚΩΝ ΥΠΗΡΕΣΙΩΝ
ΔΗΜΟΣ ΑΝΑΚΤΟΡΙΟΥ

ΕΘΕΩΡΗΘΗ
Δ/ΝΣΗ ΠΟΛ. & ΠΕΡ/ΝΤΟΣ
Μεσολόγγι 18-12-00
Ε.Ν.
Ο Δ/ΝΤΗΣ

ΕΛΛΗΝΙΚΗ ΔΗΜΟΚΡΑΤΙΑ
ΝΟΜΑΡΧΙΑΚΗ ΑΥΤΟΔΙΟΙΚΗΣΗ ΑΙΤΩΛ/ΝΙΑΣ
Δ/ΝΣΗ ΠΟΛ. & ΠΕΡΙΒΑΛΛΟΝΤΟΣ
Αριθ. Πράξεως 14/00 (θέμα 3ο)
Συνοδεύει την υπ' αριθ. 4181/15-12-00 απόφαση του Νομάρχη Αιτωλ/νίας περί κύρωσης πινακίου εφαρμογής
Μεσολόγγι 18-12-00
Ε.Ν.
Ο Δ/ΝΤΗΣ

ΣΠΥΡΙΔΟΥΛΑ ΜΠΟΚΟΡΟΥ
Αρχιτέκτων Α Β

ΜΕΛΕΤΗ

ΕΦΑΡΜΟΓΗ ΡΥΜΟΤΟΜΙΚΟΥ ΣΧΕΔΙΟΥ

ΣΤΗ ΘΕΣΗ ΖΑΧΑΡΗ Δ. Δ. ΒΟΝΙΤΣΑΣ

ΔΗΜΟΥ ΑΝΑΚΤΟΡΙΟΥ

Ο ΣΥΝΤΑΞΑΣ	ΕΛΕΓΧΘΗΚΕ	ΘΕΩΡΗΘΗΚΕ
ΑΓΡΙΝΙΟ /1/2000	ΜΕΣΟΛΟΓΓΙ 27/10/2000	ΜΕΣΟΛΟΓΓΙ 28/11/2000
ΝΙΚΟΣ ΠΕΤΡΟΥΛΑΣ ΤΟΠ. ΜΗΧ/ΚΟΣ	Τζιφλής Δημήτριος Αγρον. τοπ. Μηχ/κός	ΣΠΥΡΙΔΟΥΛΑ ΜΠΟΚΟΡΟΥ Αρχιτέκτων Α Β

ΣΥΝΤΕΤΑΓΜΕΝΕΣ ΚΟΡΥΦΩΝ

ΟΙΚΟΔΟΜΙΚΩΝ ΤΕΤΡΑΓΩΝΩΝ

Α/Α	ΑΡΙΘΜΟΣ ΟΤ	ΚΟΡΥΦΗ	Χ	Υ
1	ΟΤ1	Τ1	215049.311	545092.170
2		Τ2	215074.081	545093.982
3		Τ3	215083.830	545055.188
4		Τ4	215064.663	545044.270
5	ΟΤ2	Τ1	215155.847	545099.961
6		Τ2	215170.321	545101.019
7		Τ3	215177.959	545064.850
8		Τ4	215164.399	545063.888
9		Τ5	215093.224	545058.838
10		Τ6	215084.206	545094.722
11	ΟΤ3	Τ2	215215.729	545104.340
12		Τ7	215248.427	545106.731
13		Τ8	215255.215	545078.610
14		Τ9	215224.304	545074.143
15		Τ10	215226.791	545059.250
16		Τ11	215187.877	545056.601
17		Τ6	215182.856	545080.381
18		Τ5	215204.219	545083.145
19		Τ4	215203.726	545087.901
20		Τ3	215218.225	545089.396
21	ΟΤ4	Τ1	215108.038	545049.864
22		Τ2	215142.842	545052.333
23		Τ3	215153.492	545012.367
24		Τ4	215176.192	545013.979
25		Τ5	215179.002	544994.223
26		Τ6	215128.001	544987.585
28	ΟΤ5	Τ1	215070.451	545036.076
29		Τ2	215096.686	545044.320
30		Τ3	215102.352	545028.287
31		Τ4	215107.114	545029.814
32		Τ5	215117.035	544998.865
33		Τ6	215112.835	544997.519
34		Τ7	215128.861	544947.524
36		Τ8	215133.060	544948.871
37		Τ9	215144.141	544914.303
38		Τ10	215116.525	544905.451
39		Τ11	215105.444	544940.018
40		Τ12	215101.635	544938.797
41		Τ13	215085.610	544988.792
42		Τ14	215087.514	544989.402
43		Τ15	215077.794	545020.415
44		Τ16	215075.689	545019.741
45	ΟΤ6	Τ1	215157.180	544986.327
46		Τ2	215184.936	544989.927
47		Τ3	215195.213	544918.337
48		Τ4	215186.712	544917.439
50		Τ5	215189.262	544898.611
51		Τ6	215162.909	544895.827
52		Τ7	215160.359	544914.655
53		Τ8	215167.383	544915.397

Α/Α	ΑΡΙΘΜΟΣ ΟΤ	ΚΟΡΥΦΗ	X	Y
54	**ΟΤ7**	T1	215187.005	545051.530
55		T2	215212.347	545053.255
56		T3	215225.053	544961.418
57		T4	215251.551	544937.773
58		T5	215223.109	544909.499
59		T6	215204.242	544925.809
60		T7	215190.711	545020.068
61	**ΟΤ8**	T1	215218.115	545048.047
62		T2	215261.139	545054.068
63		T3	215281.922	544967.965
64		T4	215255.103	544941.304
65		T5	215234.499	544959.690
68		T6	215248.200	544972.223
69		T7	215239.896	545007.284
70		T8	215224.008	545005.453
71	**ΟΤ9**	T1	215224.657	544892.707
72		T2	215275.719	544943.468
73		T3	215295.494	544923.575
74		T4	215244.432	544872.814
75	**ΟΤ10**	T1	215166.764	544883.162
79		T2	215210.421	544887.774
80		T3	215213.105	544867.956
85		T4	215218.674	544868.545
86		T5	215222.767	544838.319
87		T6	215209.886	544812.154
88		T7	215183.528	544803.967
89		T8	215173.578	544823.389
90		T9	215192.265	544829.223
91		T10	215201.149	544843.613
93		T11	215198.471	544863.390
94		T12	215169.850	544860.370
95	**ΟΤ11**	T1	215121.018	544878.328
96		T2	215161.792	544882.636
98		T3	215165.446	544855.632
99		T4	215147.048	544853.689
100		T5	215146.646	544856.661
103		T6	215129.503	544853.501

ΣΥΝΤΕΤΑΓΜΕΝΕΣ ΚΟΡΥΦΩΝ

ΚΟΙΝΟΧΡΗΣΤΩΝ ΧΩΡΩΝ

Α/Α	ΑΡΙΘΜΟΣ ΚΧ	ΚΟΡΥΦΗ	X	Y
104	ΚΧ1	Τ1	215155.847	545099.961
105		Τ2	215170.321	545101.019
106		Τ3	215177.959	545064.850
107		Τ4	215164.399	545063.888
109	ΚΧ2	Τ1	215178.373	545101.608
110		Τ2	215215.729	545104.340
111		Τ3	215218.225	545089.396
112		Τ4	215203.726	545087.901
113		Τ5	215204.219	545083.145
115		Τ6	215182.856	545080.381
116	ΚΧ3	Τ1	215147.322	545052.653
117		Τ2	215171.348	545054.357
118		Τ3	215176.846	545052.292
119		Τ4	215147.401	545050.760
120	ΚΧ4	Τ4	215147.401	545050.760
121		Τ3	215176.846	545052.292
122		Τ5	215180.731	545019.314
123		Τ6	215157.418	545017.659
124		Τ7	215155.930	545018.753
125	ΚΧ5	Τ1	215070.451	545036.076
126		Τ17	215093.922	545049.422
127		Τ18	215100.851	545049.354
128		Τ19	215101.935	545045.970
129		Τ2	215096.686	545044.320
130	ΚΧ6	Τ16	215075.689	545019.741
131		Τ15	215077.794	545020.415
132		Τ14	215087.514	544989.402
135		Τ13	215085.610	544988.792
136	ΚΧ7	Τ12	215101.635	544938.797
137		Τ11	215105.444	544940.018
138		Τ10	215116.525	544905.451
139		Τ20	215112.716	544904.230
140	ΚΧ8	Τ1	215129.553	544982.744
141		Τ2	215152.221	544985.684
142		Τ3	215161.338	544922.308
143		Τ4	215150.082	544918.700
144		Τ5	215149.167	544921.557
145		Τ6	215154.880	544923.388
148		Τ7	215146.486	544949.576
149		Τ8	215140.772	544947.744
150	ΚΧ9	Τ1	215113.937	544900.421
151		Τ2	215145.362	544910.494
155		Τ3	215150.484	544894.514
158		Τ4	215116.965	544890.972
159	ΚΧ10	Τ1	215151.609	544913.938
161		Τ2	215157.187	544915.726
162		Τ3	215159.924	544895.511
163		Τ4	215157.594	544895.265

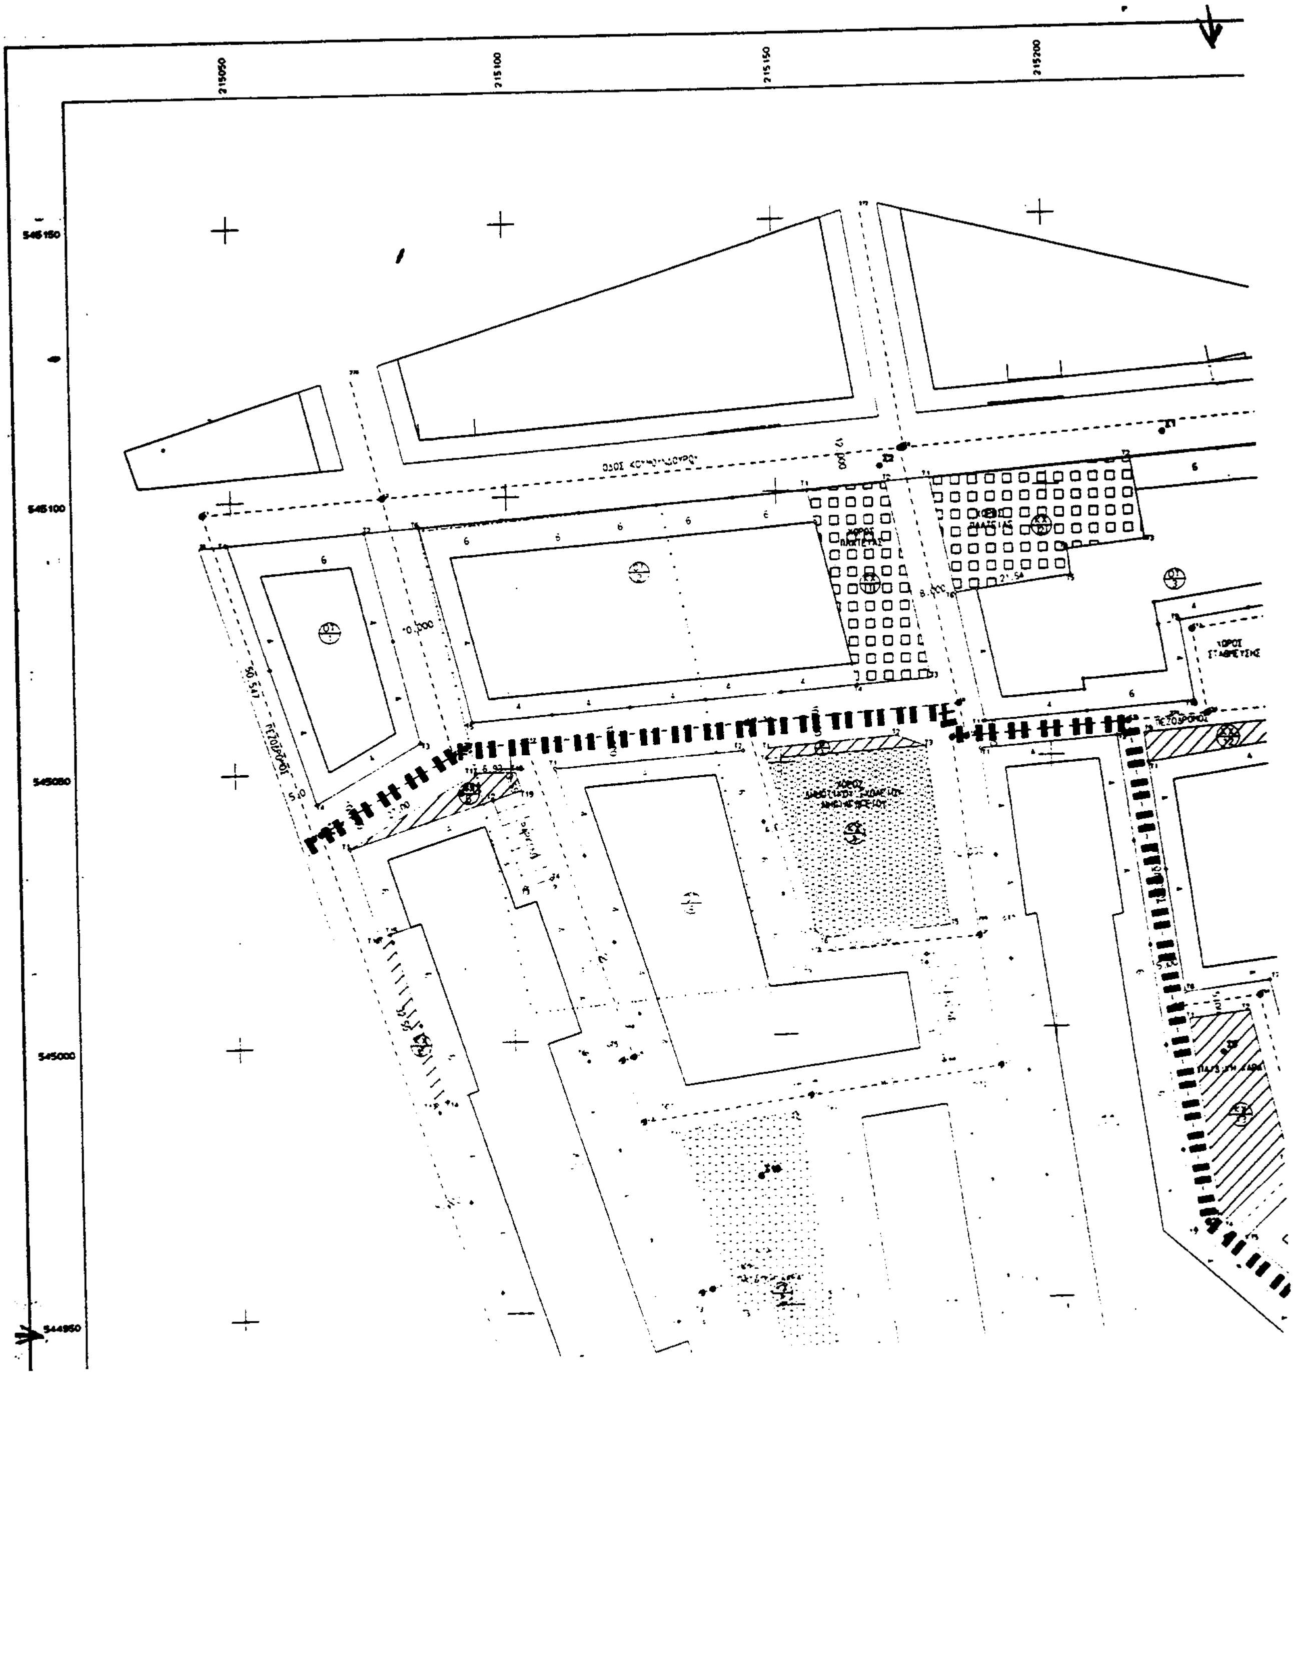
Α/Α	ΑΡΙΘΜΟΣ ΚΧ	ΚΟΡΥΦΗ	X	Y
165	ΚΧ11	Τ1	215244.565	545073.030
169		Τ2	215256.157	545074.705
170		Τ3	215259.353	545061.467
173		Τ4	215246.977	545060.624
175	ΚΧ12	Τ1	215217.347	545053.596
176		Τ2	215260.543	545056.537
181		Τ3	215261.139	545054.068
183		Τ4	215218.115	545048.047
185	ΚΧ13	Τ1	215224.693	545000.499
186		Τ2	215236.054	545001.808
187		Τ3	215242.657	544973.930
188		Τ4	215230.750	544963.036
189		Τ5	215229.754	544963.924
190	ΚΧ14	Τ1	215191.913	544908.845
191		Τ2	215201.911	544914.477
192		Τ3	215213.722	544904.371
193		Τ4	215210.148	544900.818
194		Τ5	215193.242	544899.031
195	ΚΧ15	Τ4	215186.712	544917.439
196		Τ3	215195.213	544918.337
197		Τ10	215195.367	544916.846
198		Τ11	215194.144	544914.693
199		Τ12	215187.585	544910.998
200	ΚΧ16	Τ1	215170.512	544855.412
202		Τ2	215194.287	544857.924
203		Τ3	215195.954	544844.717
204		Τ4	215188.991	544833.439
205		Τ5	215173.130	544828.487
206	ΚΧ17	Τ1	215130.574	544850.648
208		Τ2	215144.095	544853.139
209		Τ3	215144.466	544850.399
210		Τ4	215165.757	544852.648
211		Τ5	215168.749	544821.849
212		Τ6	215178.681	544802.462
213		Τ7	215153.588	544794.668
214		Τ8	215139.374	544827.207
215	ΚΧ18	Τ1	215152.564	544787.020
216		Τ2	215216.153	544806.770
217		Τ3	215231.022	544836.975
218		Τ4	215228.832	544853.146
219		Τ5	215242.966	544867.197
220		Τ6	215255.942	544854.144
221		Τ7	215251.849	544848.444
222		Τ8	215242.582	544828.652
223		Τ9	215217.329	544785.818
224		Τ10	215199.958	544770.205
225		Τ11	215167.837	544752.053
226	ΚΧ19	Τ1	215225.323	544879.059
227		Τ2	215038.797	545108.623
228		Τ3	215242.269	544870.734
229		Τ4	215231.041	544859.572
230		Τ5	215227.803	544860.744
233	ΚΧ20	Τ1	215246.547	544870.686
234		Τ2	215293.008	544916.873
236		Τ3	215296.425	544914.760
238		Τ4	215291.907	544904.226
239		Τ5	215258.899	544858.261

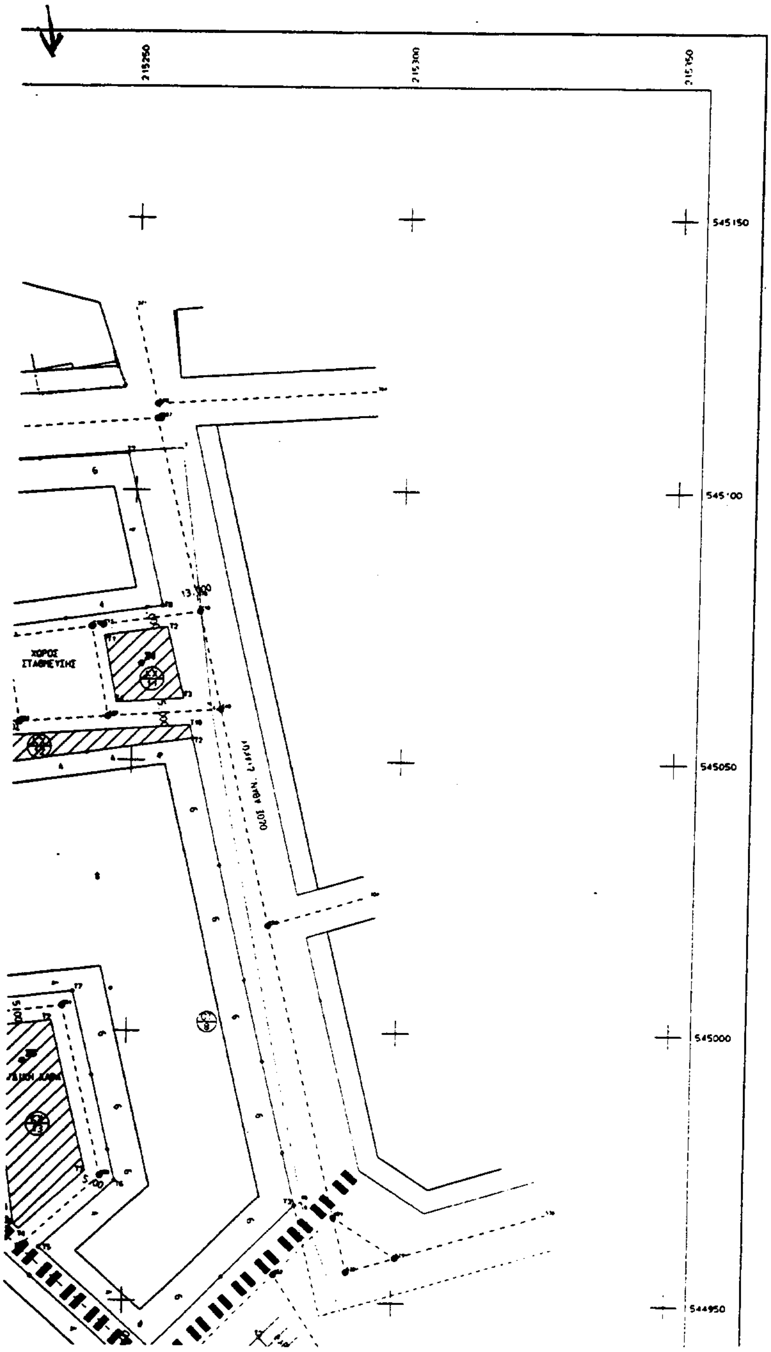
ΣΥΝΤΕΤΑΓΜΕΝΕΣ

ΑΞΟΝΟΔΙΑΣΤΑΥΡΩΣΕΩΝ

ΚΩΔΙΚΟΣ	X	Y
K1	215044.87	545097.86
K2	215077.52	545100.25
K3	215089.61	545052.72
K4	215064.01	545038.15
K5	215173.10	545107.24
K6	215183.07	545060.01
K7	215091.89	545054.02
K8	215173.83	545107.29
K9	215253.57	545113.12
K10	215262.15	545077.59
K11	215244.28	545075.01
K12	215242.20	545074.71
K13	215226.61	545072.46
K14	215229.21	545056.91
K15	215214.50	545055.91
K16	215184.37	545053.86
K17	215102.80	545054.74
K18	215143.56	545057.41
K19	215154.87	545014.97
K20	215186.02	545017.18
K21	215189.54	544993.06
K22	215154.34	544988.49
K23	215123.03	544984.42
K24	215119.34	544995.93
K25	215121.44	544996.60
K26	215065.34	545038.91
K27	215133.23	544952.60
K28	215135.33	544953.27
K29	215147.51	544915.25
K30	215148.08	544913.47
K31	215109.52	544901.10
K32	215199.59	544923.05
K33	215201.77	544921.18
K34	215198.03	544914.59
K35	215189.75	544909.92
K36	215192.13	544892.38
K37	215163.41	544889.34
K38	215162.29	544889.23
K39	215158.36	544918.22
K40	215164.36	544918.85

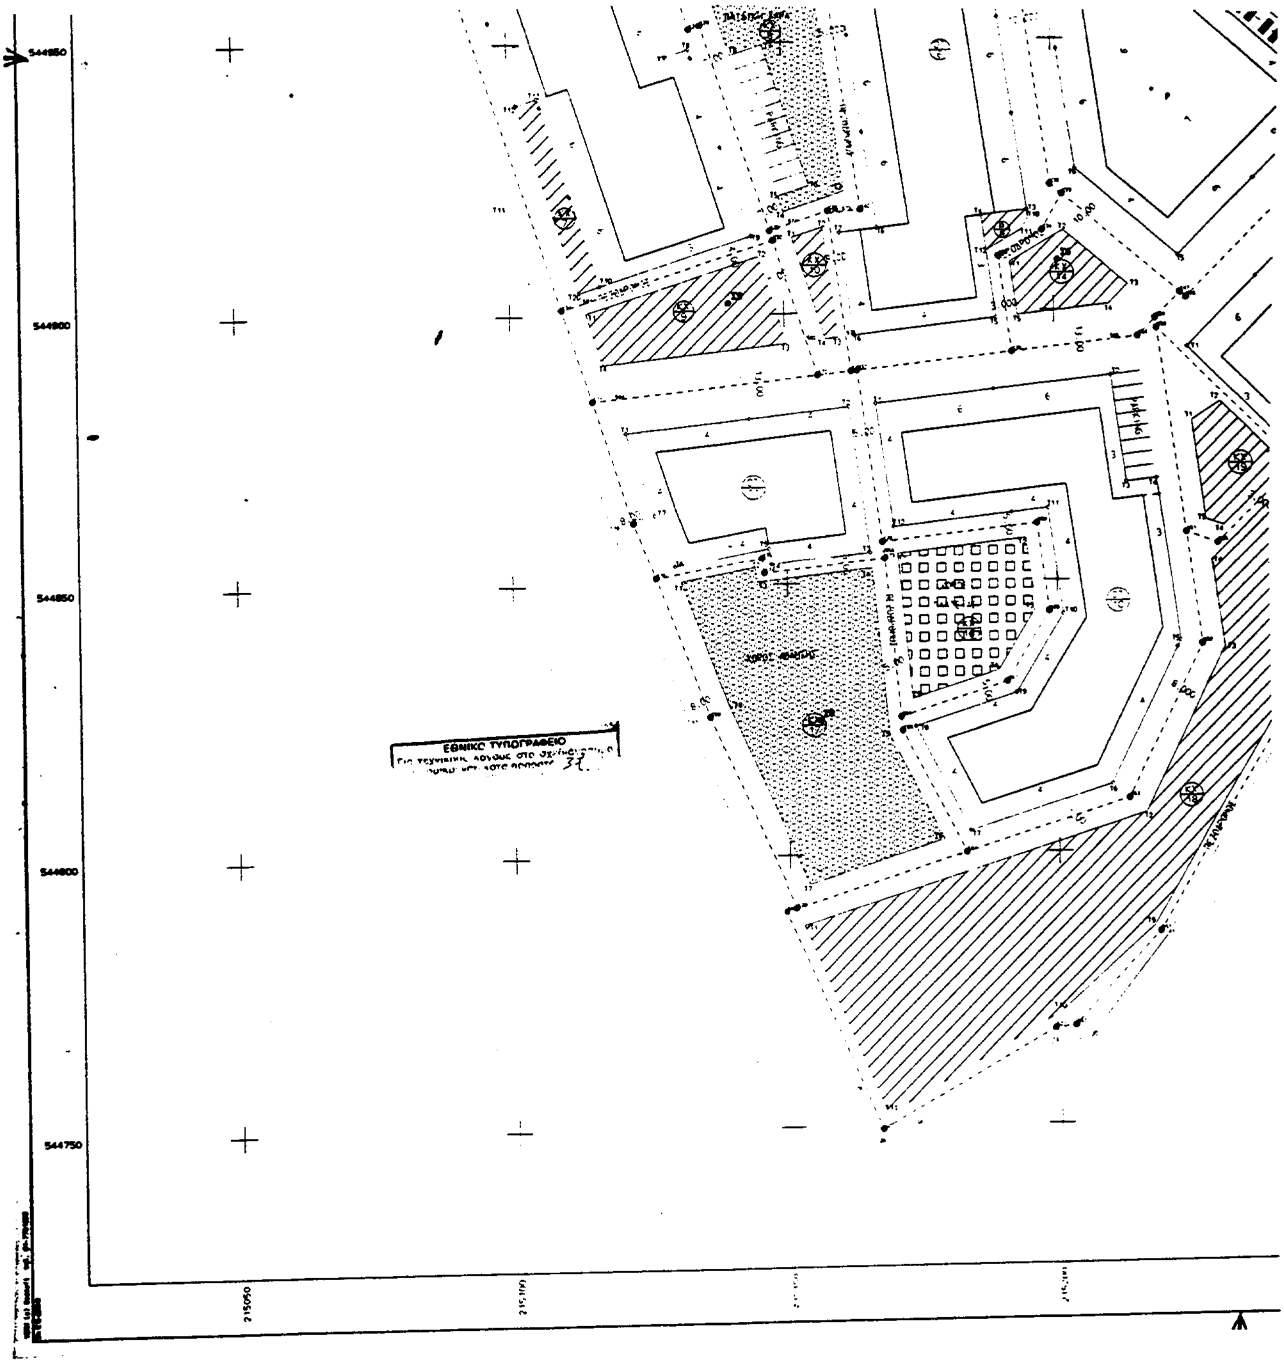
ΚΩΔΙΚΟΣ	X	Y
K41	215181.72	545053.68
K42	215221.87	545002.69
K43	215227.40	544962.67
K44	215230.86	544959.75
K45	215258.19	544935.20
K46	215224.51	544901.72
K47	215223.37	544902.70
K48	215245.45	545058.02
K49	215266.53	545059.45
K50	215276.14	545019.64
K51	215289.10	544965.93
K52	215278.22	544955.11
K53	215245.43	544973.08
K54	215237.98	545004.55
K55	215296.31	544927.50
K56	215296.91	544922.87
K57	215244.39	544870.73
K58	215218.96	544896.27
K59	215218.71	544898.07
K60	215215.47	544894.84
K61	215224.07	544858.48
K62	215226.89	544837.65
K63	215213.02	544809.46
K64	215182.73	544800.05
K65	215171.16	544822.62
K66	215170.94	544825.18
K67	215190.63	544831.33
K68	215198.55	544844.17
K69	215196.38	544860.66
K70	215167.70	544857.63
K71	215114.93	544884.22
K72	215156.07	544888.57
K73	215168.10	544854.40
K74	215145.76	544852.04
K75	215145.37	544854.90
K76	215126.04	544851.34
K77	215122.12	544861.78
K78	215158.30	544918.71
K79	215151.16	544790.25
K80	215135.67	544825.70

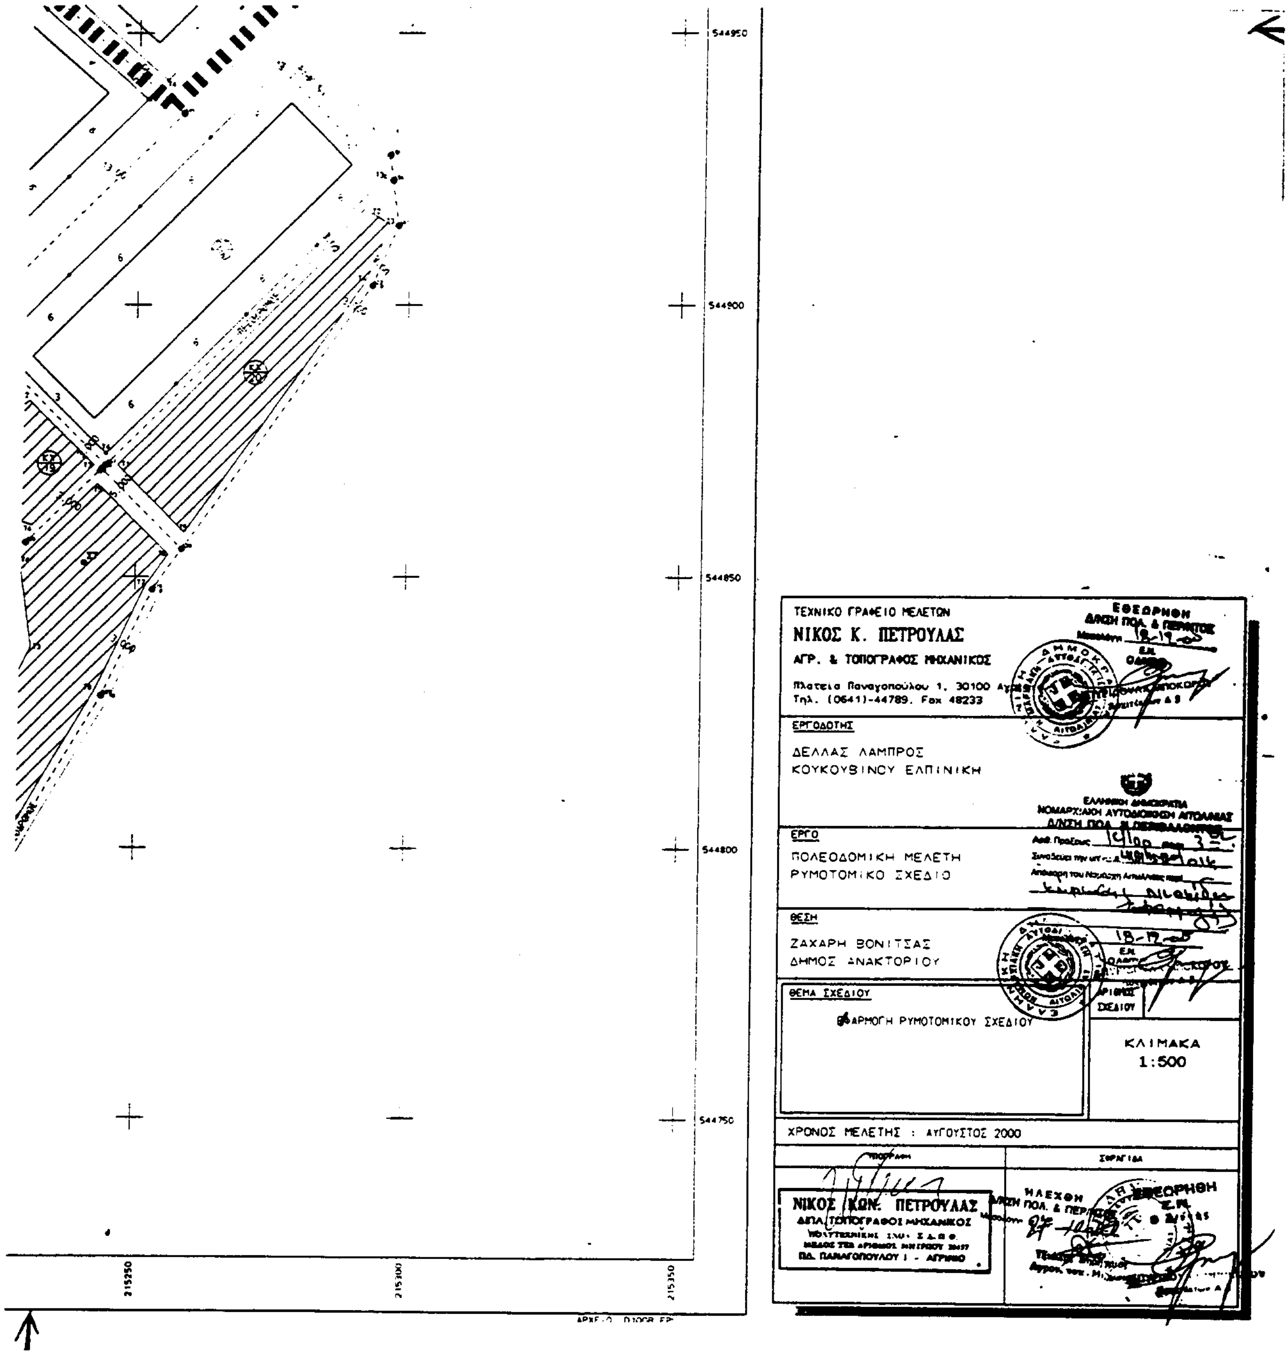

215050
215100
215150
215200
ΧΩΡΟΣ ΠΛΑΤΕΙΑΣ
ΠΕΖΟΔΡΟΜΟΣ
ΧΩΡΟΣ ΣΤΑΘΜΕΥΣΗΣ



ΠΙΝΑΚΑΣ ΣΥΝΤΕΤΑΓΜΕΝΩΝ
ΑΞΟΝΟΔΙΑΣΤΑΥΡΩΣΕΩΝ

K1	215044.867	545097.861
K2	215077.524	545100.249
K3	215089.606	545052.720
K4	215064.005	545038.152
K5	215173.096	545107.238
K6	215183.070	545060.007
K7	215091.888	545054.019
K8	215173.834	545107.292
K9	215253.571	545113.123
K10	215262.147	545077.591
K11	215244.279	545075.009
K12	215242.201	545074.709
K13	215226.613	545072.456
K14	215229.209	545056.909
K15	215214.503	545055.908
K16	215184.369	545053.856
K17	215102.801	545054.736
K18	215143.558	545057.413
K19	215154.868	545014.971
K20	215186.017	545017.183
K21	215189.537	544993.059
K22	215154.344	544988.486
K23	215123.026	544984.418
K24	215119.336	544995.927
K25	215121.436	544996.600
K26	215065.342	545038.913
K27	215133.225	544952.599
K28	215135.325	544953.272
K29	215147.512	544915.251
K30	215148.084	544913.467
K31	215109.517	544901.104
K32	215199.588	544923.045
K33	215201.771	544921.178
K34	215198.028	544914.585
K35	215189.749	544909.921
K36	215192.125	544892.377
K37	215163.405	544889.343
K38	215162.289	544889.225
K39	215158.363	544918.219
K40	215164.361	544918.852
K41	215181.717	545053.676
K42	215221.867	545002.690
K43	215227.403	544962.671
K44	215230.856	544959.745
K45	215258.186	544935.204
K46	215224.507	544901.723
K47	215223.370	544902.695
K48	215245.447	545058.015
K49	215266.526	545059.450
K50	215276.135	545019.643
K51	215289.099	544965.934
K52	215278.215	544955.114
K53	215245.429	544973.076
K54	215237.975	545004.546
K55	215296.312	544927.503
K56	215296.912	544922.865
K57	215244.392	544870.729
K58	215218.956	544896.269
K59	215218.712	544898.065
K60	215215.473	544894.844
K61	215224.073	544858.480
K62	215226.894	544837.647
K63	215213.019	544809.462
K64	215182.725	544800.053
K65	215171.164	544822.619
K66	215170.937	544825.183
K67	215190.628	544831.331
K68	215198.552	544844.165
K69	215196.379	544860.657
K70	215167.599	544857.628
K71	215114.929	544884.221
K72	215156.366	544888.567
K73	215168.099	544854.404
K74	215145.757	544852.044
K75	215145.371	544854.900
K76	215126.542	544851.338
K77	215122.122	544861.783
K78	215158.297	544918.707
K79	215151.155	544790.248
K80	215135.566	544825.702


ΕΘΝΙΚΟ ΤΥΠΟΓΡΑΦΕΙΟ


544950
544900
544850
544800
544750
215250
215300
215350
ΤΕΧΝΙΚΟ ΓΡΑΦΕΙΟ ΜΕΛΕΤΩΝ
ΝΙΚΟΣ Κ. ΠΕΤΡΟΥΛΑΣ
ΑΓΡ. & ΤΟΠΟΓΡΑΦΟΣ ΜΗΧΑΝΙΚΟΣ
Πλατεία Παναγοπούλου 1, 30100
Τηλ. (0641)-44789, Fax 48233
ΕΡΓΟΔΟΤΗΣ
ΔΕΛΛΑΣ ΛΑΜΠΡΟΣ
ΚΟΥΚΟΥΒΙΝΟΥ ΕΛΠΙΝΙΚΗ
ΕΛΛΗΝΙΚΗ ΔΗΜΟΚΡΑΤΙΑ
ΝΟΜΑΡΧΙΑΚΗ ΑΥΤΟΔΙΟΙΚΗΣΗ ΑΙΤΩΛΙΑΣ
ΕΡΓΟ
ΠΟΛΕΟΔΟΜΙΚΗ ΜΕΛΕΤΗ
ΡΥΜΟΤΟΜΙΚΟ ΣΧΕΔΙΟ
ΘΕΣΗ
ΖΑΧΑΡΗ ΒΟΝΙΤΣΑΣ
ΔΗΜΟΣ ΑΝΑΚΤΟΡΙΟΥ
ΘΕΜΑ ΣΧΕΔΙΟΥ
ΕΦΑΡΜΟΓΗ ΡΥΜΟΤΟΜΙΚΟΥ ΣΧΕΔΙΟΥ
ΑΡΙΘΜΟΣ ΣΧΕΔΙΟΥ
ΚΛΙΜΑΚΑ
1:500
ΧΡΟΝΟΣ ΜΕΛΕΤΗΣ : ΑΥΓΟΥΣΤΟΣ 2000
ΥΠΟΓΡΑΦΗ
ΣΦΡΑΓΙΔΑ
ΝΙΚΟΣ ΚΩΝ. ΠΕΤΡΟΥΛΑΣ
ΔΙΠΛ. ΤΟΠΟΓΡΑΦΟΣ ΜΗΧΑΝΙΚΟΣ
ΠΛ. ΠΑΝΑΓΟΠΟΥΛΟΥ 1 - ΑΓΡΙΝΙΟ
ΗΛΕΧΘΗ
ΕΘΕΩΡΗΘΗ

ΕΘΝΙΚΟ ΤΥΠΟΓΡΑΦΕΙΟ

ΕΦΗΜΕΡΙΔΑ ΤΗΣ ΚΥΒΕΡΝΗΣΕΩΣ

ΚΑΠΟΔΙΣΤΡΙΟΥ 34 * ΑΘΗΝΑ 104 32 * TELEX 223211 ΥΡΕΤ GR * FAX 52 21 004
ΗΛΕΚΤΡΟΝΙΚΗ ΔΙΕΥΘΥΝΣΗ: http: www.et.gr
e-mail: webmaster @ et.gr

ΥΠΗΡΕΣΙΕΣ ΕΞΥΠΗΡΕΤΗΣΗΣ ΠΟΛΙΤΩΝ

ΚΕΝΤΡΙΚΗ ΥΠΗΡΕΣΙΑ
Σολωμού 51

Πληροφορίες δημοσιευμάτων Α.Ε. - Ε.Π.Ε.	5225 761 - 5230 841
Πληροφορίες δημοσιευμάτων λοιπών Φ.Ε.Κ.	5225 713 - 5249 547
Πώληση Φ.Ε.Κ.	5239 762
Φωτοαντίγραφα παλαιών Φ.Ε.Κ.	5248 141
Βιβλιοθήκη παλαιών Φ.Ε.Κ.	5248 188
Οδηγίες για δημοσιεύματα Α.Ε. - Ε.Π.Ε.	5248 785
Εγγραφή Συνδρομητών Φ.Ε.Κ. και αποστολή Φ.Ε.Κ.	5248 320

ΠΕΡΙΦΕΡΕΙΑΚΑ ΓΡΑΦΕΙΑ ΠΩΛΗΣΗΣ Φ.Ε.Κ.

ΘΕΣΣΑΛΟΝΙΚΗ - Βασ. Όλγας 227 - Τ.Κ. 54100	(031) 423 956
ΠΕΙΡΑΙΑΣ - Γούναρη και Εθν. Αντίστασης Τ.Κ. 185 31	4135 228
ΠΑΤΡΑ - Κορίνθου 327 - Τ.Κ. 262 23	(061) 638 109 -110
ΙΩΑΝΝΙΝΑ - Διοικητήριο Τ.Κ. 450 44	(0651) 87215
ΚΟΜΟΤΗΝΗ - Δημοκρατίας 1 Τ.Κ. 691 00	(0531) 22 858
ΛΑΡΙΣΑ - Διοικητήριο Τ.Κ. 411 10	(041) 597449
ΚΕΡΚΥΡΑ - Σαμαρά 13 Τ.Κ. 491 00	(0661) 89 127 / 89 120
ΗΡΑΚΛΕΙΟ - Πλ. Ελευθερίας 1, Τ.Κ. 711 10	(081) 396 223
ΛΕΣΒΟΣ - Πλ. Κωνσταντινουπόλεως Τ.Κ. 811 00 Μυτιλήνη	(0251) 46 888 / 47 533

ΤΙΜΗ ΠΩΛΗΣΗΣ ΦΥΛΛΩΝ ΕΦΗΜΕΡΙΔΟΣ ΤΗΣ ΚΥΒΕΡΝΗΣΕΩΣ

Σε έντυπη μορφή

- Για τα ΦΕΚ από 1 μέχρι 24 σελίδες 300 δρχ. (0,88 euro)
- Για τα ΦΕΚ από 24 σελίδες και πάνω η τιμή πώλησης κάθε φύλλου (8σέλιδου ή μέρους αυτού) προσαυξάνεται κατά 100 δρχ. ανά 8σέλιδο ή μέρος αυτού.

Σε μορφή CD:

Τεύχος	**ΔΡΧ.**	**EURO**
Α΄	60.000	176,08
Β΄	70.000	205,43
Δ΄	50.000	146,74
Α.Ε. - Ε.Π.Ε. (μηνιαίο)	20.000	58,69
Α΄, Β΄, Δ΄ (τριμηνιαίο)	30.000	88,04

Η τιμή των CDs παρελθόντων ετών προσαυξάνεται κατά 2.000 δρχ. (5,87 euro) ανά έτος παλαιότητας.
Η τιμή διάθεσης φωτοαντιγράφων ΦΕΚ 50 δρχ. (0,15 euro) ανά σελίδα

ΕΤΗΣΙΕΣ ΣΥΝΔΡΟΜΕΣ Φ.Ε.Κ.

Τεύχος	Σε έντυπη μορφή: Κ.Α.Ε. Προϋπολογισμού 2531 δρχ.	euro	Σε έντυπη μορφή: Κ.Α.Ε. εσόδου υπέρ ΤΑΠΕΤ 3512 δρχ.	euro	Από το Internet: Κ.Α.Ε. Προϋπολογισμού 2531 δρχ.	euro	Από το Internet: Κ.Α.Ε. εσόδου υπέρ ΤΑΠΕΤ 3512 δρχ.	euro
Α΄ (Νόμοι, Π.Δ., Συμβάσεις κ.τ.λ.)	70.000	205,43	3.500	10,27	60.000	176,08	3.000	8,80
Β΄ (Υπουργικές αποφάσεις κ.τ.λ.)	100.000	293,47	5.000	14,67	70.000	205,43	3.500	10,27
Γ΄ (Διορισμοί, απολύσεις κ.λπ. Δημ. Υπαλλήλων)	20.000	58,69	1.000	2,93	ΔΩΡΕΑΝ		-	-
Δ΄ (Απαλλοτριώσεις, πολεοδομία κ.τ.λ.)	100.000	293,47	5.000	14,67	50.000	146,74	2.500	7,34
Αναπτυξιακών Πράξεων (Τ.Α.Π.Σ.)	50.000	146,74	2.500	7,34	30.000	88,04	1.500	4,40
Ν.Π.Δ.Δ. (Διορισμοί κ.λπ. προσωπικού Ν.Π.Δ.Δ.)	20.000	58,69	1.000	2,93	ΔΩΡΕΑΝ		-	-
Παράρτημα (Προκηρύξεις θέσεων ΔΕΠ κ.τ.λ.)	10.000	29,35	500	1,47	ΔΩΡΕΑΝ		-	-
Δελτίο Βιομηχανικής Ιδιοκτησίας (Δ.Ε.Β.Ι.)	20.000	58,69	1.000	2,93	10.000	29,35	500	1,47
Ανωτάτου Ειδικού Δικαστηρίου (Α.Ε.Δ.)	ΔΩΡΕΑΝ		-	-	ΔΩΡΕΑΝ		-	-
Προκηρύξεων Α.Σ.Ε.Π.	30.000	88,04	1.500	4,40	10.000	29,35	500	1,47
Ανωνύμων Εταιρειών & Ε.Π.Ε.	700.000	2.054,29	35.000	102,71	200.000	586,94	10.000	29,35
Διακηρύξεων Δημοσίων Συμβάσεων (Δ.Δ.Σ.)	70.000	205,43	3.500	10,27	30.000	88,04	1.500	4,40

Το κόστος για την ηλεκτρονική μορφή πρόσβασης σε προηγούμενα έτη προσαυξάνεται κατά 2.000 δρχ. (5,87 euro) ανά έτος παλαιότητας.

* Οι συνδρομές του εσωτερικού προπληρώνονται στις ΔΟΥ που δίνουν αποδεικτικό είσπραξης (διπλότυπο) το οποίο με τη φροντίδα του ενδιαφερομένου πρέπει να στέλνεται στην Υπηρεσία του Εθνικού Τυπογραφείου.
* Η πληρωμή του υπέρ ΤΑΠΕΤ ποσοστού που αντιστοιχεί σε συνδρομές, εισπράττεται και από τις ΔΟΥ.
* Οι συνδρομητές του εξωτερικού έχουν τη δυνατότητα λήψης των δημοσιευμάτων μέσω internet, με την καταβολή των αντίστοιχων ποσών συνδρομής και ΤΑΠΕΤ.
* Οι Νομαρχιακές Αυτοδιοικήσεις, οι Δήμοι, οι Κοινότητες ως και οι επιχειρήσεις αυτών πληρώνουν το μισό χρηματικό ποσό της συνδρομής και ολόκληρο το ποσό υπέρ του ΤΑΠΕΤ.
* Η συνδρομή ισχύει για ένα χρόνο, που αρχίζει την 1η Ιανουαρίου και λήγει την 31η Δεκεμβρίου του ίδιου χρόνου. Δεν εγγράφονται συνδρομητές για μικρότερο χρονικό διάστημα.
* Η εγγραφή ή ανανέωση της συνδρομής πραγματοποιείται το αργότερο μέχρι τον Μάρτιο κάθε έτους.
* Αντίγραφα διπλοτύπων, ταχυδρομικές επιταγές και χρηματικά γραμμάτια δεν γίνονται δεκτά.

Οι υπηρεσίες εξυπηρέτησης των πολιτών λειτουργούν καθημερινά από 08.00΄ έως 13.00΄

ΑΠΟ ΤΟ ΕΘΝΙΚΟ ΤΥΠΟΓΡΑΦΕΙΟ